

PROYECTO BÁSICO

PASAJE MONASTRELL

Edificio Antiguo Varadero


Av. del Almirante Julio Guillén Tato, 1. ALICANTE

ABRIL 2025


PROMOTOR:
BENIMAGRELL 52, SL

ARQUITECTO:
JULIÁN LEMBERG SARCE




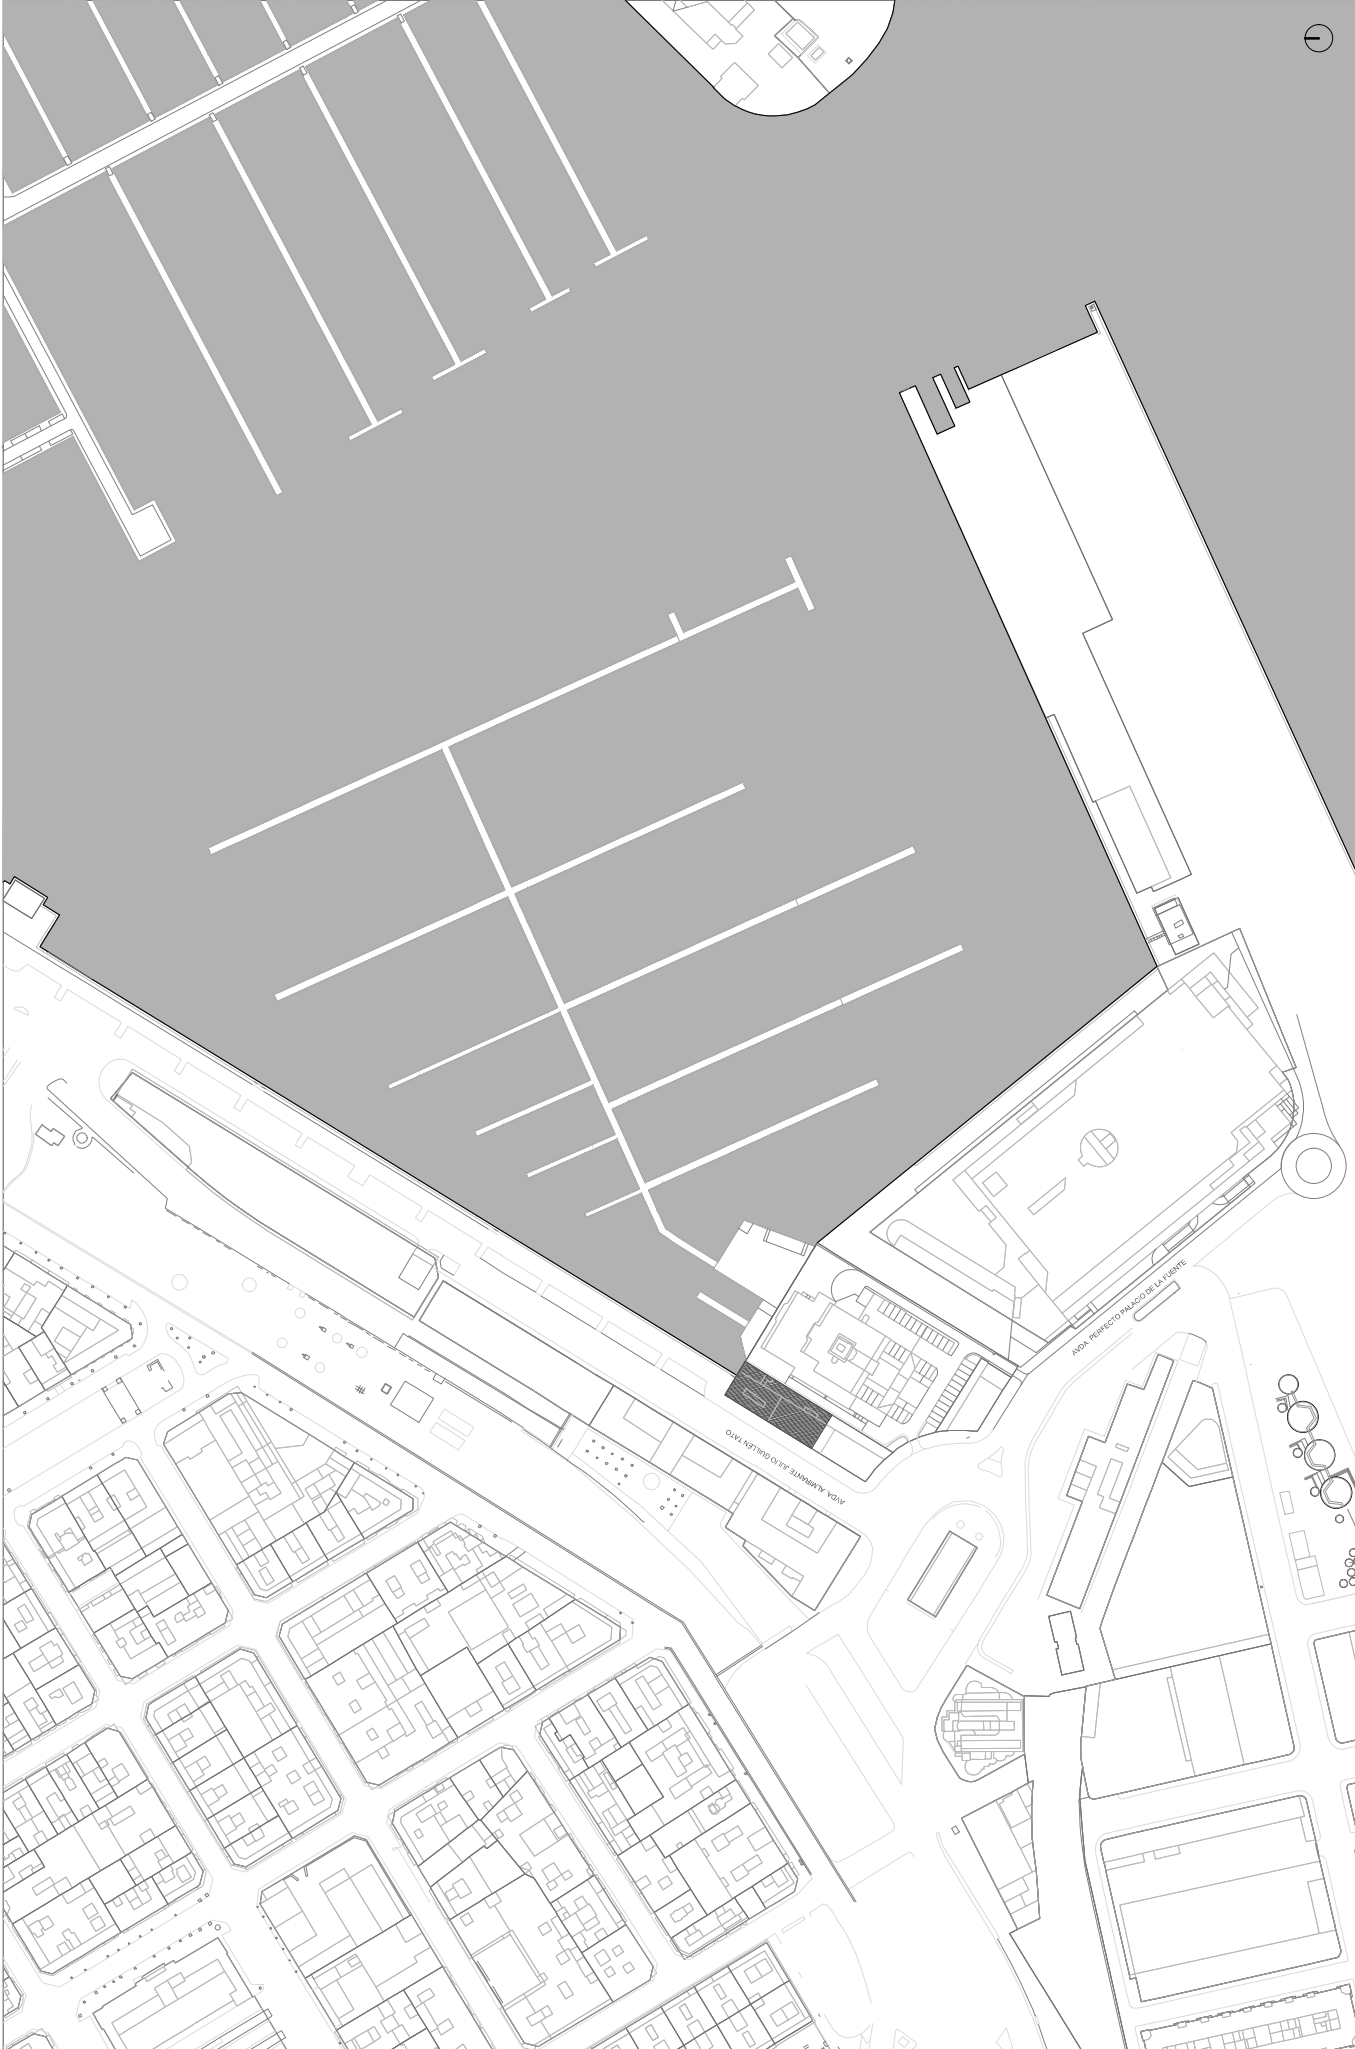

PROYECTO BÁSICO		PROYECTO:	PASAJE MONASTRELL	LOCALIDAD:	ALICANTE	NÚMERO PLANO:	[A01]	PLANO:	SITUACIÓN	PROMOTOR:	BENIMAGRELL 52 SL	FECHA:	ABRIL 2025	ESCALAS:	1:2000 (A3)	ARQUITECTO:	JULIÁN LEMBERG
-----------------	--	-----------	-------------------	------------	----------	---------------	-------	--------	-----------	-----------	-------------------	--------	------------	----------	-------------	-------------	----------------

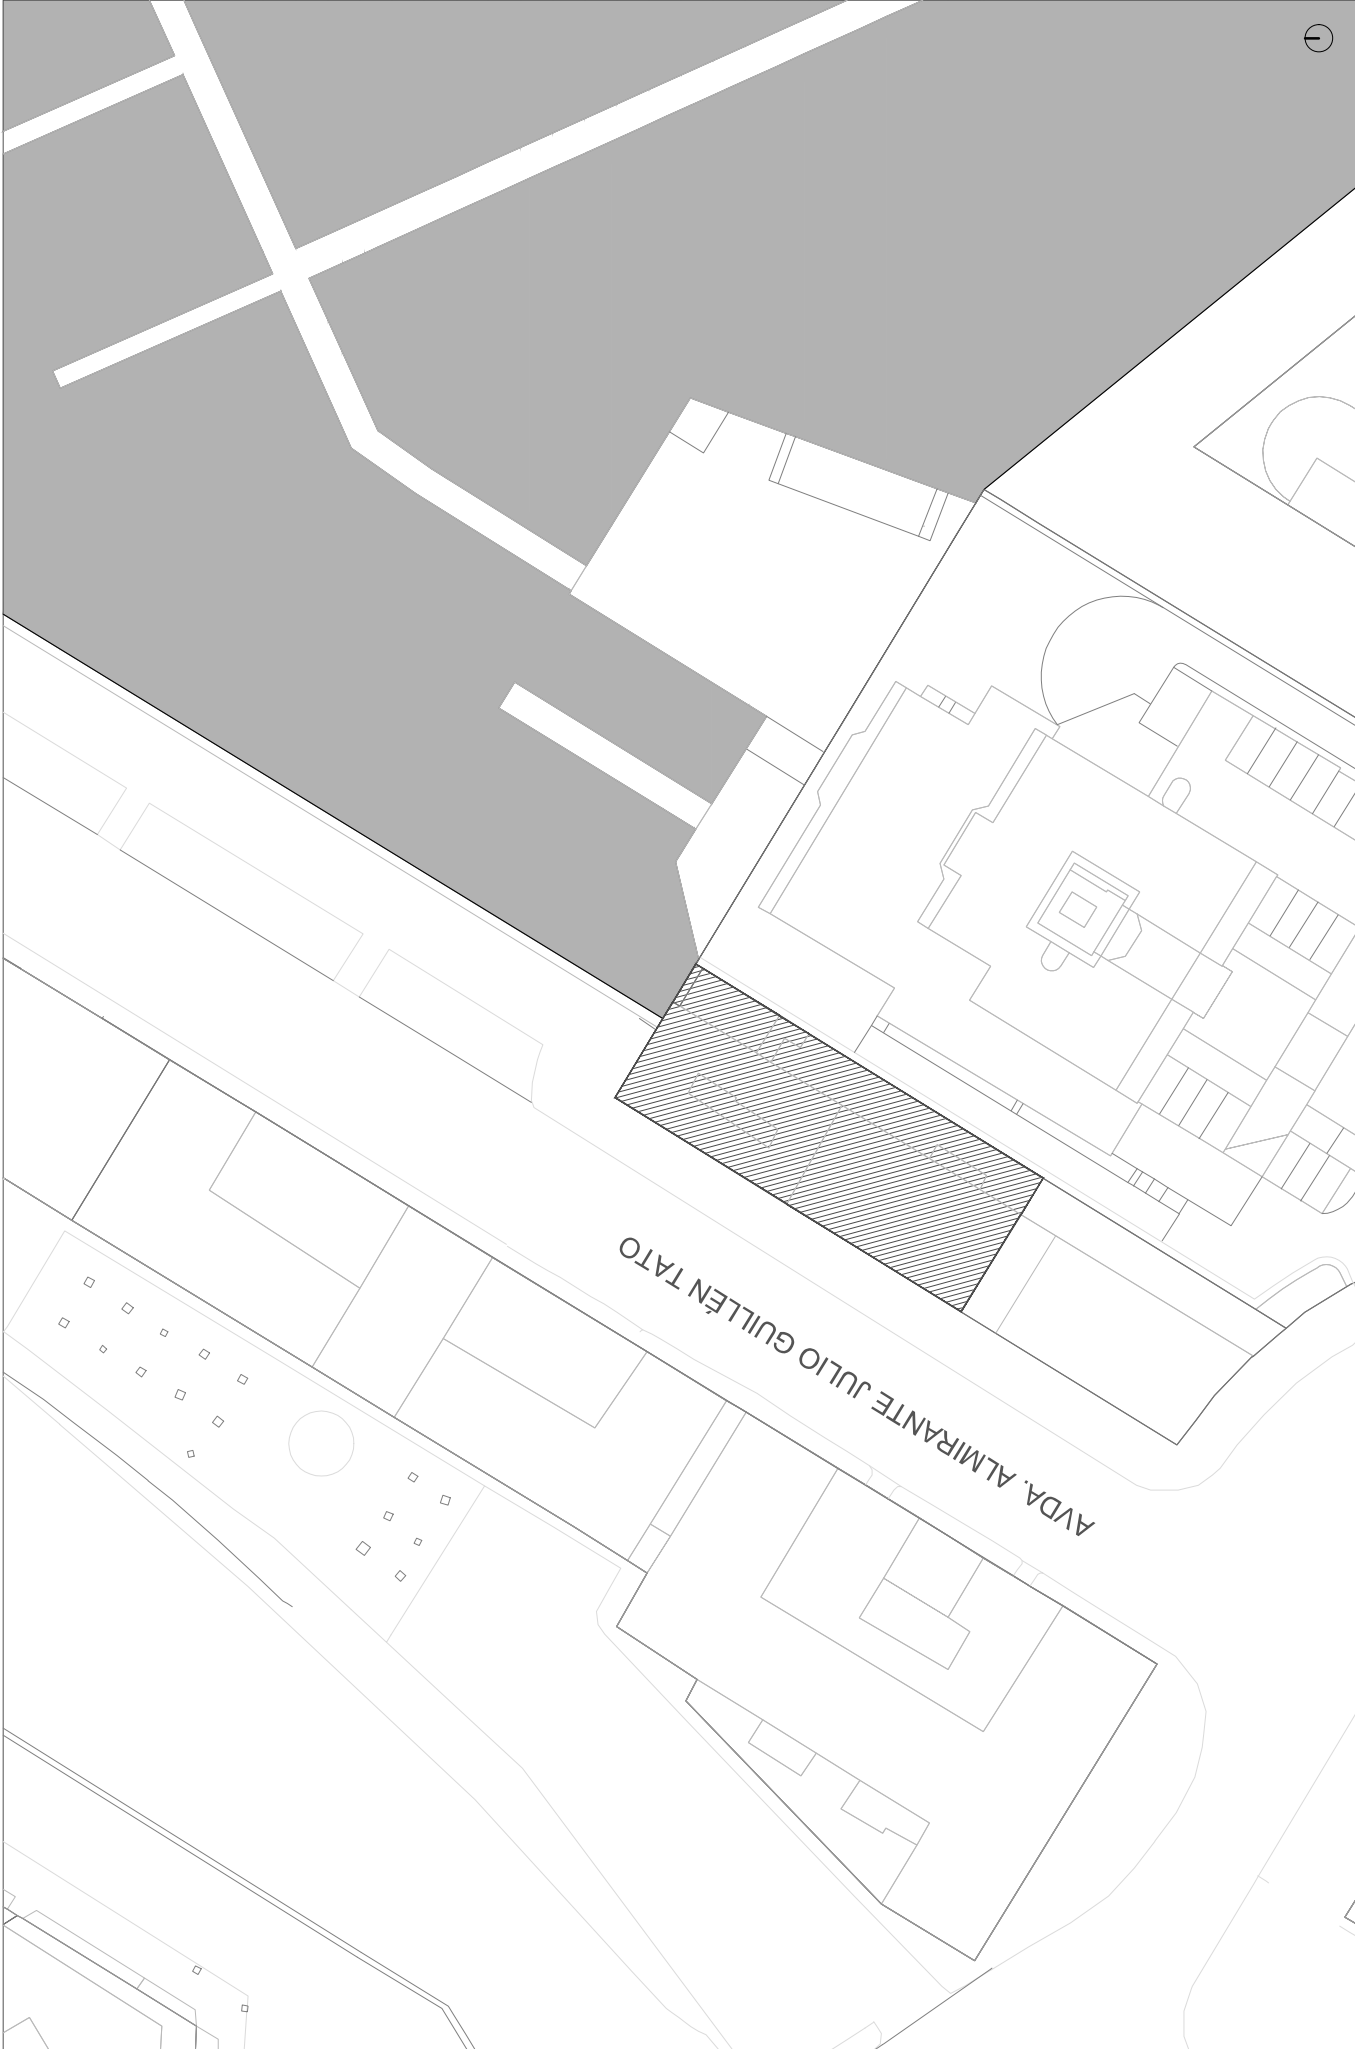


FASE:	PROYECTO BÁSICO	PROYECTO:	PASAJE MONASTRELL	LOCALIDAD:	ALICANTE	NÚMERO PLANO:	[A02]	PLANO:	EMPLAZAMIENTO	PROMOTOR:	BENIMAGRELL 52 SL	FECHA:	ABRIL 2025	ESCALAS:	1:500 (A3)	ARQUITECTO:	JULIÁN LEMBERG
-------	-----------------	-----------	-------------------	------------	----------	---------------	-------	--------	---------------	-----------	-------------------	--------	------------	----------	------------	-------------	----------------

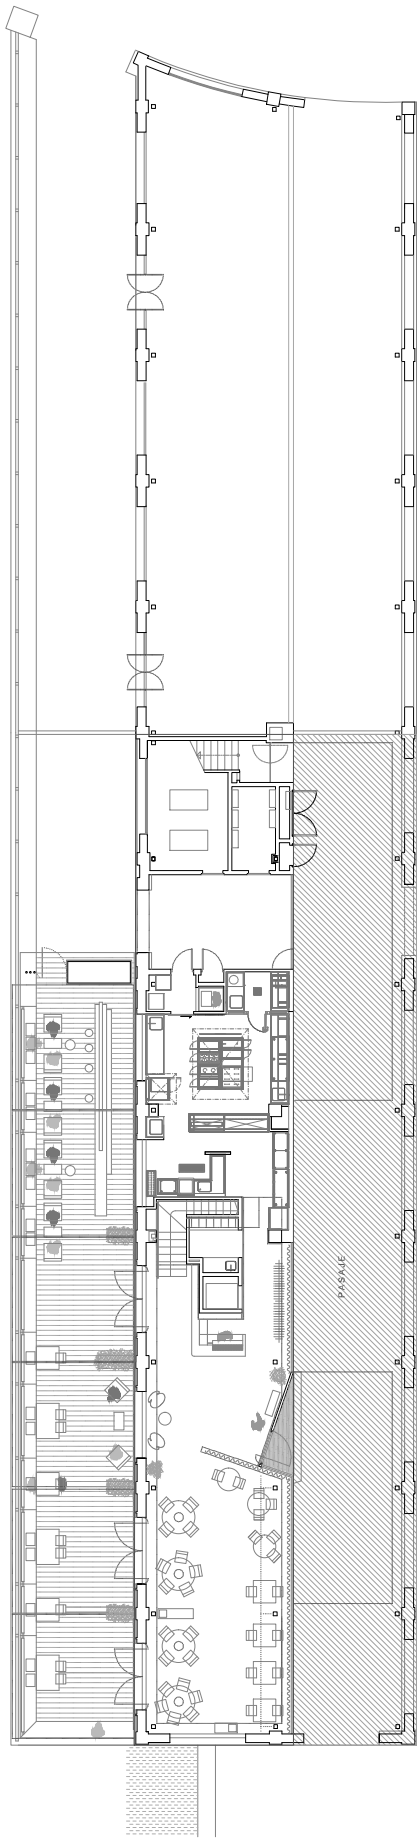


ÁMBITO DE ACTUACIÓN


PROYECTO BÁSICO		PASAJE MONASTRELL		ALICANTE		[A03]		ÁMBITO DE ACTUACIÓN		BENIMAGRELL 92 SL		ABRIL 2005		1:100 (A03P)		JULIÁN LEMBERG	
PROYECTO BÁSICO		PASAJE MONASTRELL		ALICANTE		[A03]		ÁMBITO DE ACTUACIÓN		BENIMAGRELL 92 SL		ABRIL 2005		1:100 (A03P)		JULIÁN LEMBERG	

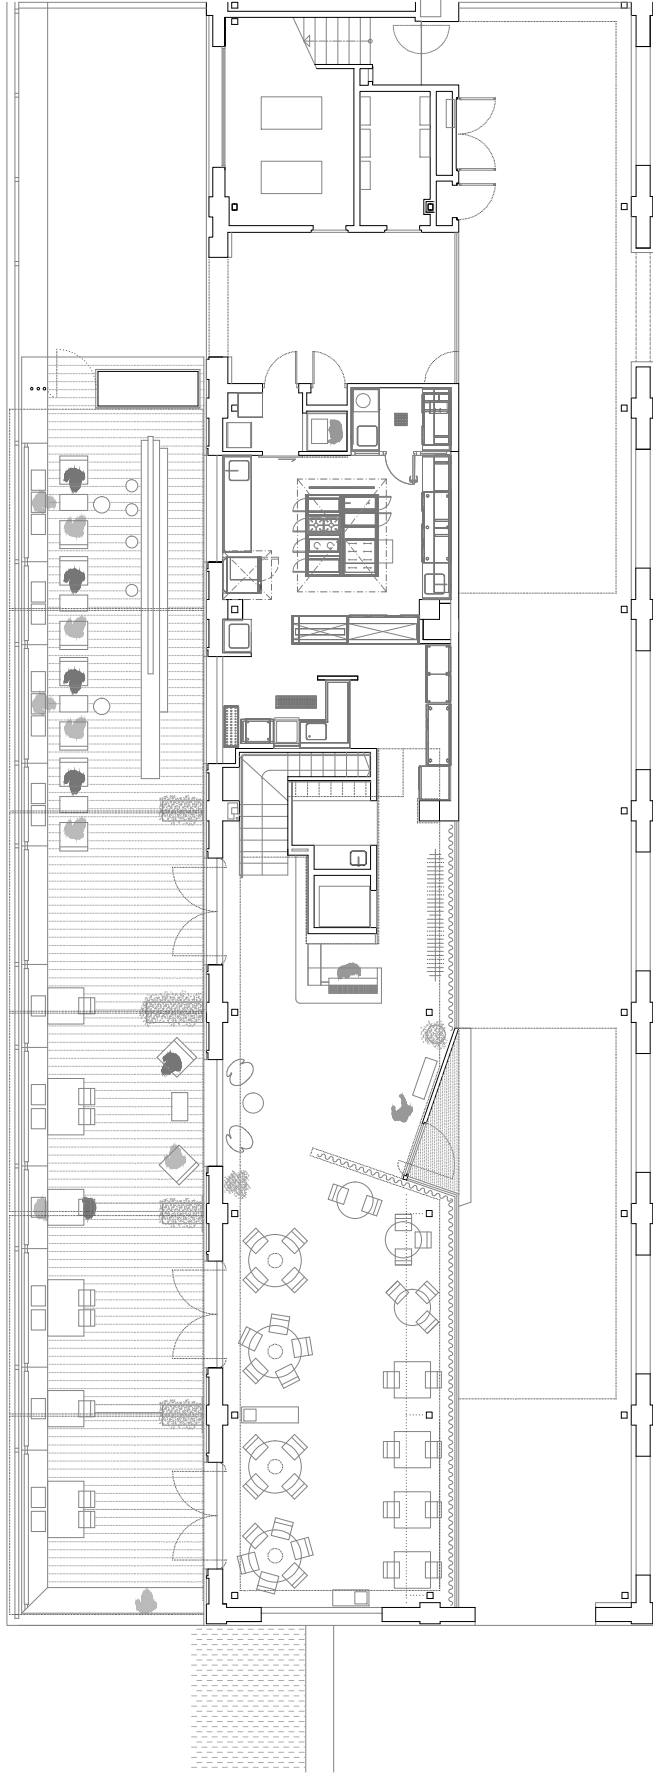


FASE:	PROYECTO:	LOCALIDAD:	NÚMERO PLANO:	PLANO:	PROMOTOR:	FECHA:	ESCALA:	ARQUITECTO:
PROYECTO BÁSICO	PASAJE MONASTRELL	ALICANTE	[A04]	PLANTA BAJA. ESTADO ACTUAL	BENIMAGRELL 52 SL	ABRIL 2025	1:100 (ASEXP)	JULIÁN LEMBERG

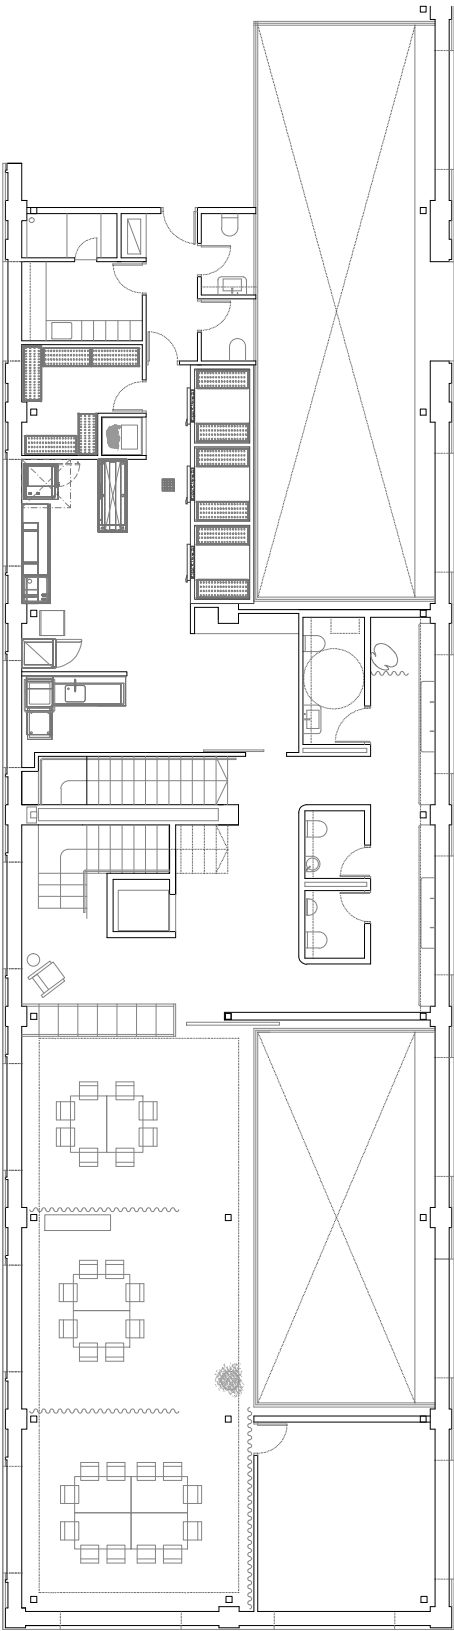


FASE:	PROYECTO BÁSICO	PROYECTO:	PASAJE MONASTRELL	LOCALIDAD:	ALICANTE	NÚMERO PLANO:	[A05]	PLANO:	ENTREPLANTA. ESTADO ACTUAL	PROMOTOR:	BENIMAGRELL S2 SL	FECHA:	ABRIL 2025	ESCALA:	1:100 (ASEXP)	ARQUITECTO:	JULIÁN LEMBERG
-------	-----------------	-----------	-------------------	------------	----------	---------------	-------	--------	----------------------------	-----------	-------------------	--------	------------	---------	---------------	-------------	----------------

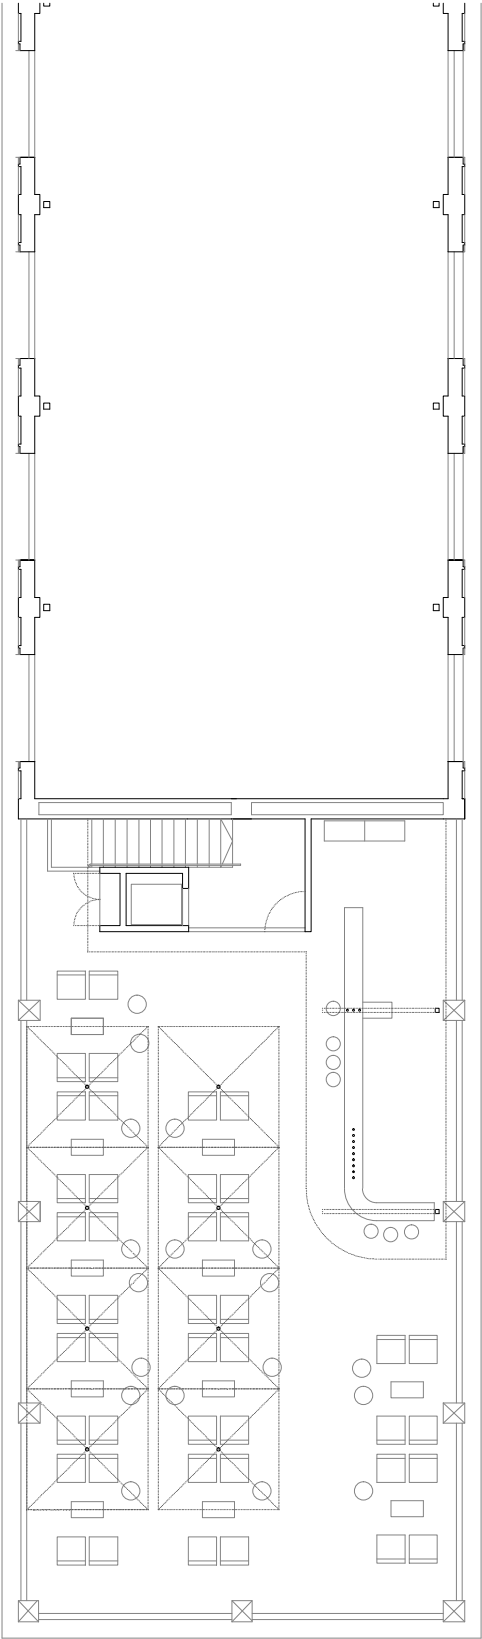

FASE:	PROYECTO BÁSICO	PROYECTO:	PASAJE MONASTRELL	LOCALIDAD:	ALICANTE	NÚMERO PLANO:	[A06]	PLANO:	PLANTA CUBIERTA. ESTADO ACTUAL	PROMOTOR:	BENIMAGRELL 52 SL	FECHA:	ABRIL 2025	ESCALA:	1:100 (ASEXP)	ARQUITECTO:	JULIÁN LEMBERG
-------	-----------------	-----------	-------------------	------------	----------	---------------	-------	--------	--------------------------------	-----------	-------------------	--------	------------	---------	---------------	-------------	----------------

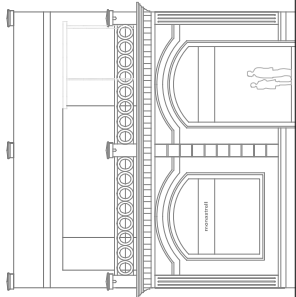


ALZADO MUELLE (NORESTE)

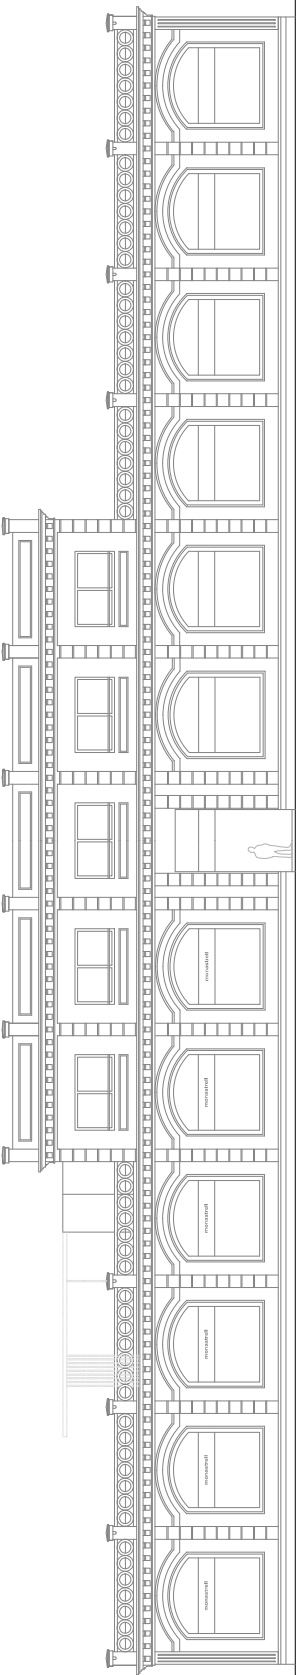

ALZADO CALLE (NOROESTE)


PROYECTO	PROYECTO BASICO	PROYECTANTE	PASAJE MONASTRELL	CLIENTE	ALICANTE	FORMATO PLANO	[A07]	PLANO	ALZADOS	PROYECTISTA	BENIMAGRELL 92 SL	FECHA	ABRIL 2005	ESCALA	1:100 (ALDPT)	HOJA DE PLANO	JULIAN LEMBERG
----------	-----------------	-------------	-------------------	---------	----------	---------------	-------	-------	---------	-------------	-------------------	-------	------------	--------	---------------	---------------	----------------

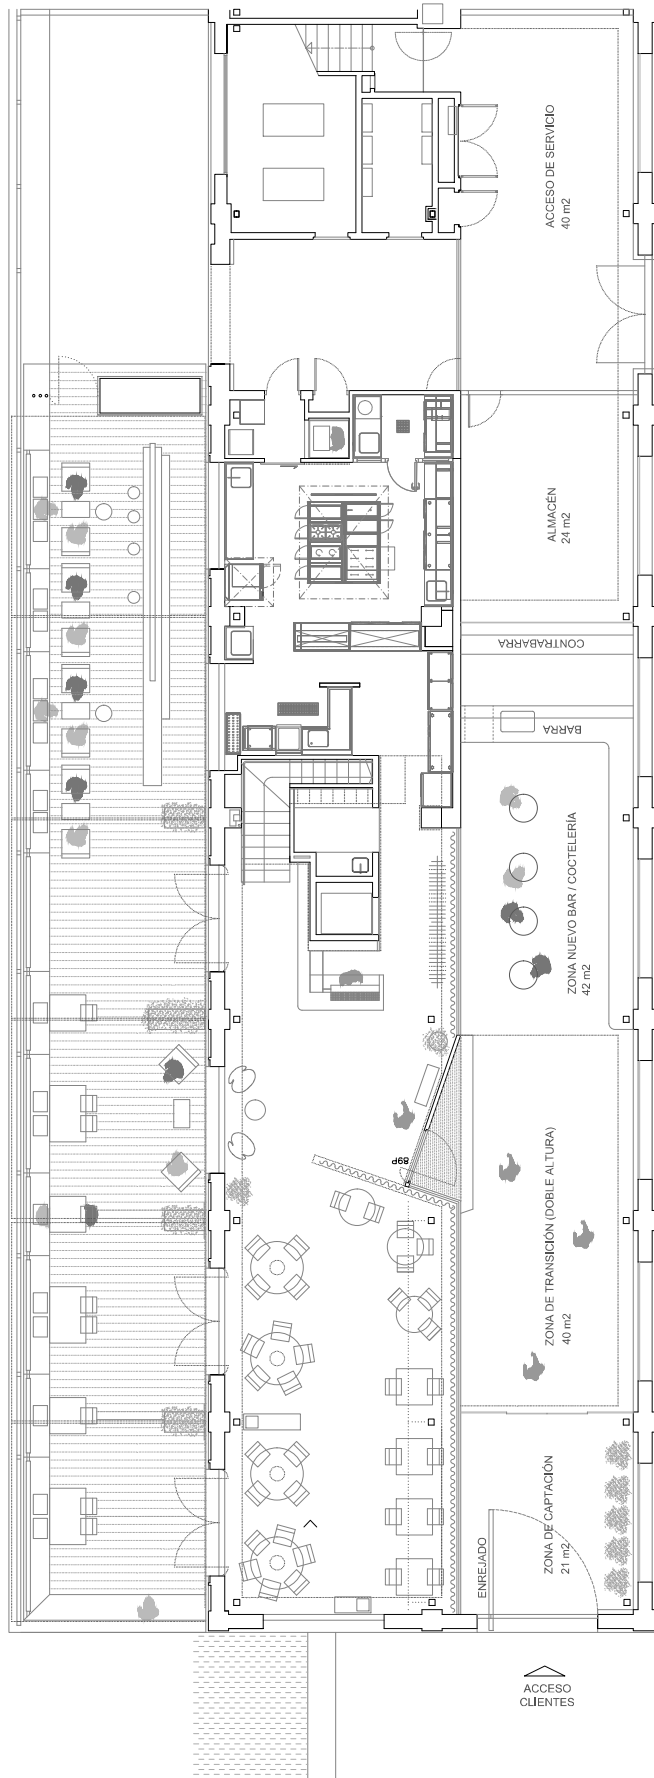

ACCESO
CLIENTES

NUEVOS FILTROS
VERTICALES

FASE:	PROYECTO:	LOCALIDAD:	NUMERO PLANO:	PLANO:	PROMOTOR:	FECHA:	ESCALA:	ARQUITECTO:
PROYECTO BÁSICO	PASAJE MONASTRELL	ALICANTE	[A08]	PLANTA BAJA. PROPUESTA	BENIMAGRELL S2 SL	ABRIL 2025	1:100 (ASEXP)	JULIÁN LEMBERG

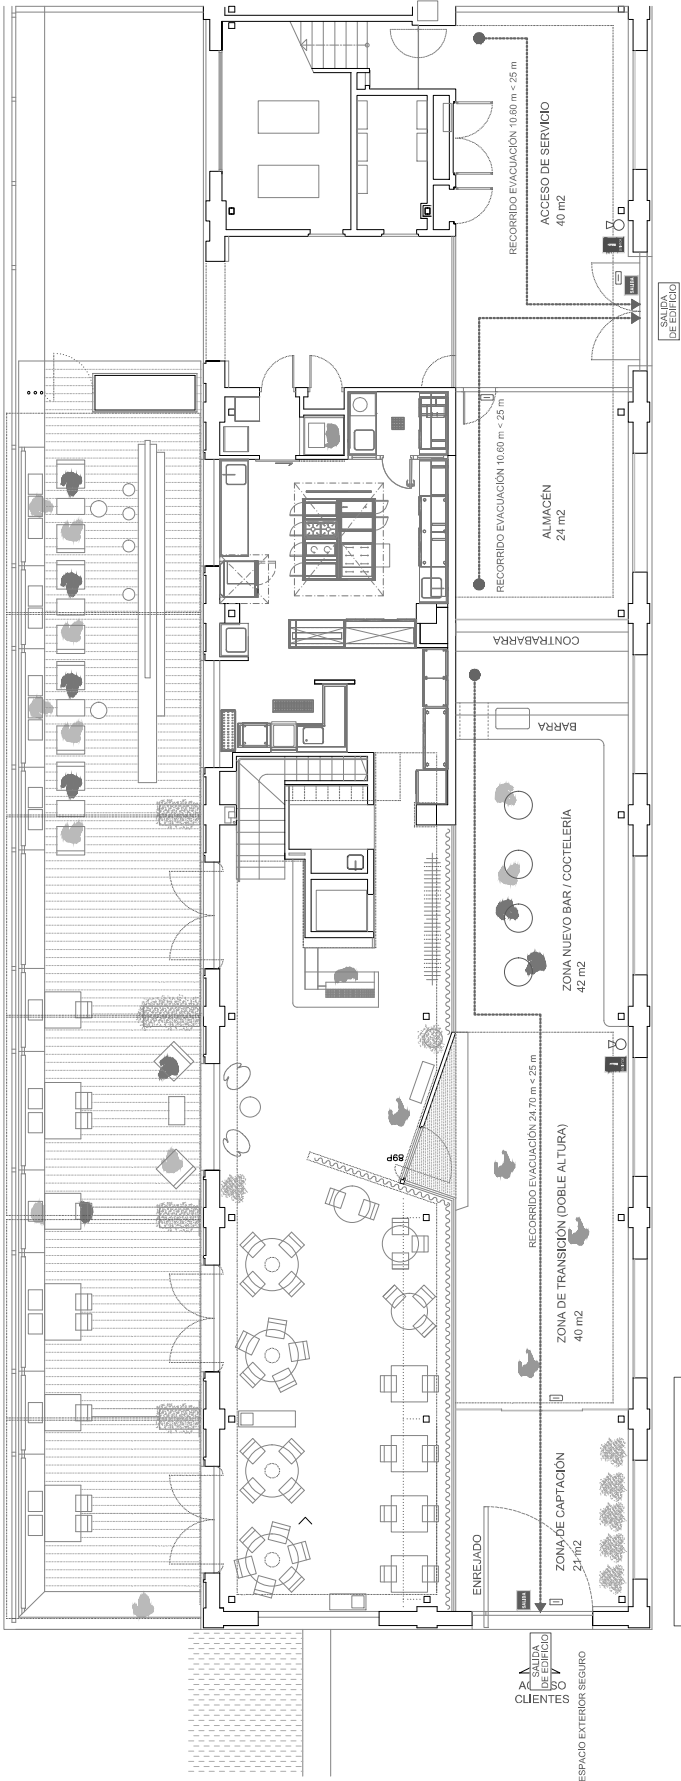

LEYENDA PROTECCIÓN CONTRA INCENDIOS

 ORIGEN DE RECORRIDO EVACUACIÓN

 RECORRIDO EVACUACIÓN

 SEÑALIZACIÓN SALIDA

 EXTINTOR PORTÁTIL EFICACIA 21A-113B

 SEÑALIZACIÓN EXTINTOR PORTÁTIL

 LUZ DE EMERGENCIA

ESPACIO EXTERIOR SEGURO

ACCESO DE SERVICIO

ACCESO DE SERVICIO

ESPACIO EXTERIOR SEGURO

FASE:	PROYECTO:	LOCALIDAD:	NÚMERO PLANO:	PLANO:	PROMOTOR:	FECHA:	ESCALA:	ARQUITECTO:
PROYECTO BÁSICO	PASAJE MONASTRELL	ALICANTE	[A10]	PLANTA BAJA. PCI	BENIMAGRELL S2 SL	ABRIL 2025	1:100 (ASEXP)	JULIÁN LEMBERG